


真北

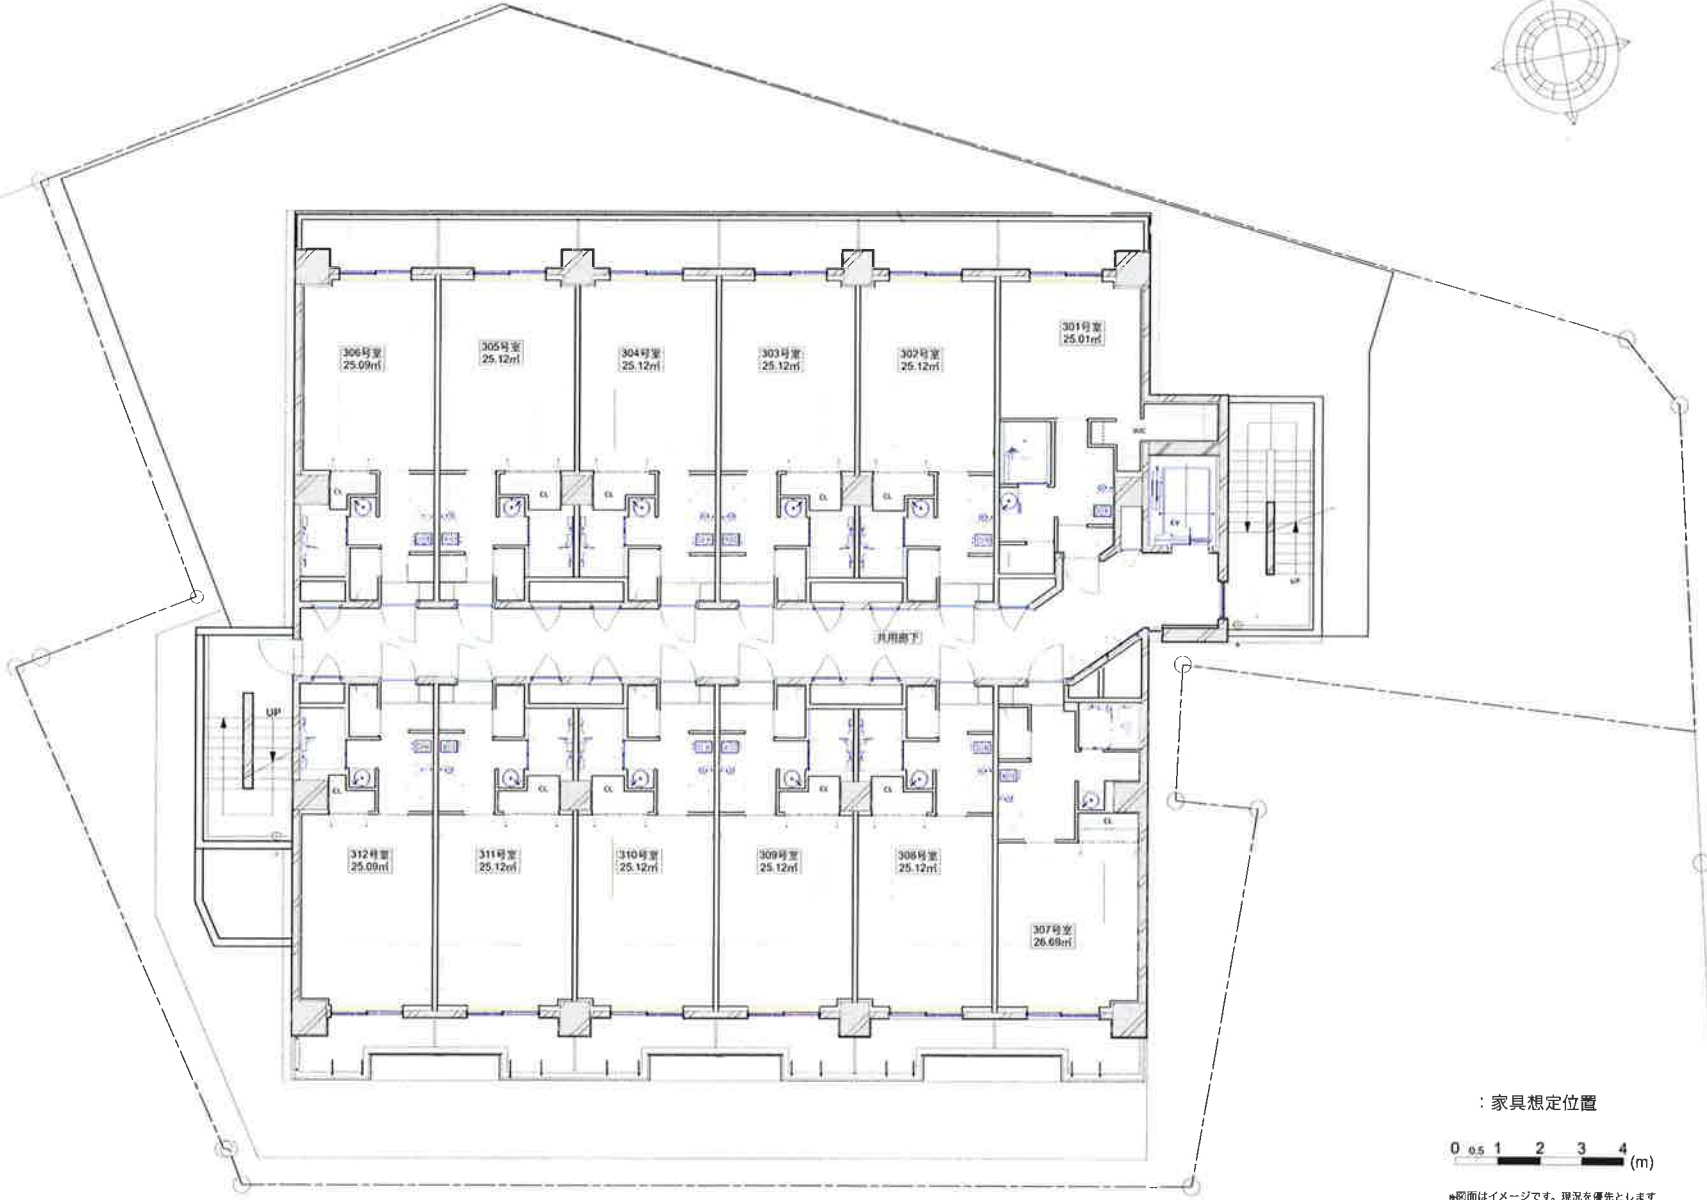

：家具想定位置



※図面はイメージです。現況を優先とします

3階平面図